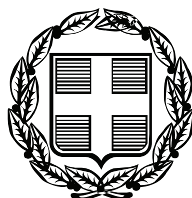


ΕΦΗΜΕΡΙΣ ΤΗΣ ΚΥΒΕΡΝΗΣΕΩΣ

ΤΗΣ ΕΛΛΗΝΙΚΗΣ ΔΗΜΟΚΡΑΤΙΑΣ

ΤΕΥΧΟΣ ΤΕΤΑΡΤΟ **Αρ. Φύλλου 501**

30 Οκτωβρίου 2009

ΠΕΡΙΕΧΟΜΕΝΑ

ΑΠΟΦΑΣΕΙΣ

ΑΠΟΦΑΣΕΙΣ

Αριθμ. 90882/4290/Φ.αιγ. - παρ./Ε.96 (1)

Καθορισμός το πρώτον των ορίων Αιγιαλού - παραλίας και δημιουργία ζώνης παραλίας, στη θέση «Ακρωτήρι Τηγάνι», Δήμου Στυρέων, Ν. Εύβοιας.

Ο ΓΕΝΙΚΟΣ ΓΡΑΜΜΑΤΕΑΣ
ΠΕΡΙΦΕΡΕΙΑΣ ΣΤΕΡΕΑΣ ΕΛΛΑΔΑΣ

Έχοντας υπόψη:

1. Τις διατάξεις του ν. 2971/2001 (ΦΕΚ 285τ.Α΄/19.12.2001) «περί Αιγιαλού, παραλίας και άλλες διατάξεις».

2. Τις διατάξεις του ν.δ. 439/1970 «Περί συμπληρώσεως των διατάξεων του Αιγιαλού».

3. Τις διατάξεις του ν. 3200/1955 «περί διοικητικής αποκεντρώσεως», όπως αυτές τροποποιήθηκαν και ισχύουν σήμερα με τα ν.δ. 532/1970, β.δ.704/1970, β.δ.705/1970, β.δ.192/1972, π.δ.71/1984, π.δ.347/1986, ν.2026/1992 και π.δ.97/1993.

4. Τις διατάξεις της παρ. 21 του άρθρου 46 του ν.3220/2004 (ΦΕΚ 15 τ.Α΄/28.1.2004), «μέτρα αναπτυξιακής και κοινωνικής πολιτικής αντικειμενοποίηση του φορολογικού ελέγχου και άλλες διατάξεις» δυνάμει των οποίων από 10.4.2004, αρμοδιότητες του Υπουργού Οικονομίας και Οικονομικών, οι οποίες ανήκαν ή είχαν μεταβιβαστεί στους Νομάρχες μέχρι την έναρξη λειτουργίας των Νομαρχιακών Αυτοδιοικήσεων και αφορούν θέματα του Υπουργείου Οικονομίας και Οικονομικών, που εξαιρέθηκαν από την κατάργηση με τις διατάξεις της παρ. 2 του άρθρου 39 του ν. 2218/1994, περιέρχονται στους Γενικούς Γραμματείς Περιφερειών.

5. Την υπ' αριθμ. 1063649/790/Α0006/3.8.2004 απόφαση του Υπουργού Οικονομίας και Οικονομικών «περί καταγραφής και διοικητικής κωδικοποίησης των αρμοδιοτήτων σε θέματα Υπηρεσιών του Υπουργείου Οικονομίας και Οικονομικών, που περιέρχονται στους Γενικούς Γραμματείς Περιφερειών κατά τις διατάξεις της παρ. 21 του άρθρου 46 του ν. 3220/2004».

6. Την υπ' αριθμ. 39491/3295/12.5.2009 απόφαση του Γενικού Γραμματέα Περιφέρειας Στερεάς Ελλάδας με την οποία ορίζεται ότι η ΔΔΕ/ΠΣΕ θα εισηγείται την επικύρωση των ορίων Αιγιαλού και παραλίας.

7. Το από Μάρτιο 2008, με κλίμακα 1:1000 κτηματολογικό-υψομετρικό διάγραμμα, το οποίο συντάχθηκε από τον Πολιτικό Μηχανικό Ιωάννη Σ. Πηλιούρη, σε μία (1) πινακίδα, που ελέγχτηκε για την ακρίβεια της αποτύπωσης την 22.4.2008 από τον Τριαντάφυλλο Πουρνή, Τεχνολόγο Πολιτικό Μηχανικό, υπάλληλο της ΤΥΔΚ Ν. Εύβοιας και θεωρήθηκε την ίδια ημερομηνία από τον Ελευθέριο Κασιμάτη, Τοπογράφο Μηχανικό ΠΕ/Α, Προϊστάμενο της ίδιας Υπηρεσίας, όπως ορίζουν οι διατάξεις του άρθρου 4, της παρ. 2, του ν. 2971/2001 και συνοδεύει την Έκθεση της προαναφερόμενης Επιτροπής.

8. Την από 1.7.2008 έκθεση της κατά το άρθρο 3 του ν.2971/2001 αρμόδιας Επιτροπής καθορισμού των ορίων του Αιγιαλού-παραλίας-παλ. Αιγιαλού, που καθόρισε το πρώτον τα όρια Αιγιαλού-παραλίας-παλ. Αιγιαλού στη θέση «Ακρωτήρι Τηγάνι», Δήμου Στυρέων, Ν. Εύβοιας.

9. Τη σύμφωνη γνώμη του Γενικού Επιτελείου Ναυτικού, που διατυπώθηκε στο υπ' αριθμ. Φ.544.5/401/09/Σ.6895/25.6.2009 έγγραφό του, μετά την εκπλήρωση της προϋπόθεσης που τέθηκε σ' αυτό, δηλαδή τη συμπλήρωση του διαγράμματος με όλα τα ταχυμετρικά υψομετρικά σημεία της αποτύπωσης, που απέχουν μεταξύ τους τις προβλεπόμενες από το άρθρο 115 του π.δ. 696/8.10.1974 (ΦΕΚ 301Α΄/1974) μεταξύ τους αποστάσεις.

10. Το υπ' αριθμ. Φ.121/1496/8.10.2009 έγγραφο της Κτηματικής Υπηρεσίας Ν. Εύβοιας, με το οποίο ζητείται η έκδοση της απόφασης, αποφασίζουμε:

1. Επικυρώνουμε την από 17.7.2008 έκθεση της κατά το άρθρο 3 του ν. 2971/2001 αρμόδιας Επιτροπής καθορισμού των ορίων του αιγιαλού-παραλίας, που καθόρισε το πρώτον τα όρια αιγιαλού-παραλίας στη θέση «Ακρωτήρι Τηγάνι», Δήμου Στυρέων, Ν. Εύβοιας, καθώς και το από Μάρτιο 2008, με κλίμακα 1:1000 κτηματολογικό-υψομετρικό διάγραμμα, το οποίο συντάχθηκε από τον Πολιτικό Μηχανικό Ιωάννη Σ. Πηλιούρη, σε μία (1) πινακίδα, που ελέγχτηκε για την ακρίβεια της αποτύ-

πωσης την 22.4.2008 από τον Τριαντάφυλλο Πουρνή, Τεχνολόγο Πολιτικό Μηχανικό, υπάλληλο της ΤΥΔΚ Ν. Εύβοιας και θεωρήθηκε την ίδια ημερομηνία από τον Ελευθέριο Κασιμάτη, Τοπογράφο Μηχανικό ΠΕ/Α, Προϊ-στάμενο της ίδιας Υπηρεσίας, όπως ορίζουν οι διατάξεις του άρθρου 4, της παρ. 2, του ν. 2971/2001 και συνοδεύει την Έκθεση της προαναφερόμενης Επιτροπής, όπως διορθώθηκε, σύμφωνα με τις υποδείξεις του ΓΕΝ.

2. Στα παραπάνω κτηματολογικά διαγράμματα καθορίσθηκαν από την αρμόδια Επιτροπή:

α) η οριογραμμή του αιγιαλού με κόκκινη συνεχή πολυγωνική γραμμή με στοιχεία 1,2,3,...,35,36,37, (23) της οποίας οι κορυφές ορίζονται με καρτεσιανές συντεταγμένες του Ελληνικού Γεωδαιτικού Συστήματος Αναφοράς 1987 (Ε.Γ.Σ.Α. ’87).

β) η οριογραμμή της παραλίας με κίτρινη συνεχή πολυγωνική γραμμή με στοιχεία 1΄,2΄,3,,...,35΄,36΄,37΄, (23΄) της οποίας οι κορυφές ορίζονται με καρτεσιανές συντεταγμένες του Ελληνικού Γεωδαιτικού Συστήματος Αναφοράς 1987 (Ε.Γ.Σ.Α. ’87).

γ) Η οριογραμμή της παραλίας καθορίζεται κατά τρόπο που να απέχει παντού σταθερή απόσταση δέκα (10,00) μέτρων από την οριογραμμή του αιγιαλού για εξυπηρετηθούν οι σκοποί της παρ. 2, του άρθρου 1 και της παρ. 3, του άρθρου 2 του ν. 2971/2001.

3. Αποφαίνεται ότι δεν υπάρχει παλαιός Αιγιαλός.

4. Δεν εξαιρείται η περίφραξη (ξερολιθιά) που υφίσταται εντός της ζώνης παραλίας.

5. Η απόφαση αυτή μαζί με την έκθεση και τα διαγράμματα που προαναφέραμε, να δημοσιευθούν στην Εφημερίδα της Κυβερνήσεως.

Λαμία, 21 Οκτωβρίου 2009

Ο Γενικός Γραμματέας Περιφέρειας κ.α.α.
Ο Γενικός Διευθυντής
ΠΑΝ. ΕΥΜΟΡΦΟΠΟΥΛΟΣ

ΕΚΘΕΣΗ
ΕΠΙΤΡΟΠΗΣ ΚΑΘΟΡΙΣΜΟΥ ΟΡΙΩΝ
ΑΙΓΙΑΛΟΥ-ΠΑΡΑΛΙΑΣ-ΠΑΛΑΙΟΥ ΑΙΓΙΑΛΟΥ

Για τον καθορισμό το πρώτον των ορίων Αιγιαλού-παραλίας-παλαιού αιγιαλού στη θέση «Ακρωτήρι Τηγάνι», Δήμου Στυρέων, Ν. Ευβοίας.

Στη Χαλκίδα, σήμερα 17.7.2008, ημέρα Πέμπτη, οι υπογραφόμενοι:

1) Ιωάννης Λιάσκος, ΠΕ/Α εφοριακών, Προϊστάμενος Κτηματικής Υπηρεσίας Ν. Ευβοίας, σαν Πρόεδρος.

2) Αθηνά Μπούρικα, τοπ/φος μηχ/κός ΠΕ/Α, υπάλληλος Κτηματικής Υπηρεσίας Ν. Ευβοίας, σαν Μέλος.

3) Παναγιώτης Κορδεράς, ανθυπ/ρχος Λ.Σ., Λιμενάρχης Υ.Λ/Χ Καρύστου, σαν Μέλος.

4) Κων/νος Κεράτσας, αρχιτ/νας μηχ/κός ΠΕ/Α, νόμιμος αναπλ/τής του Δ/ντή Χ.Ο., Νομ/κής Αυτ/σης Εύβοιας, σαν αναπληρωματικό μέλος, (κωλυομένου του τακτικού μέλους),

5) (Ο Δ/ντής ΠΕ.ΧΩ. Στ. Ελλάδας, που αποτελεί το 5ο μέλος, αν και προσκλήθηκε νόμιμα κατά την αυτοψία δεν προσήλθε), που αποτελούμε την Επιτροπή καθορισμού ορίων Αιγιαλού-παραλίας-παλαιού Αιγιαλού, η σύνθεση της οποίας καθορίστηκε βάσει των διατάξεων του άρθρου 3 του ν. 2971/2001 «περί Αιγιαλού-παραλίας και άλλες διατάξεις» και η οποία συγκροτήθηκε με την υπ’αριθμ.10547/31.7.2006 απόφαση του Γενικού Γραμματέα Περιφέρειας Στερεάς Ελλάδας, όπως τροποποιήθηκε και ισχύει με τις υπ’ αριθμ.1492/28.2.2007, 6024/1016/31.1.2008 και 20077/3570/4.4.2008 αποφάσεις, συνήλθαμε στα γραφεία της Κτηματικής Υπηρεσίας Ν. Ευβοίας, μετά την υπ’αριθμ.Φ93/οικ.30/15.7.2008 πρόσκληση του Προέδρου της, για τον καθορισμό το πρώτον των ορίων Αιγιαλού-παραλίας-παλαιού Αιγιαλού στη θέση Ακρ. Τηγάνι, Δήμου Στυρέων, Ν. Ευβοίας.

Αφού λάβαμε υπόψη

1.- Το υπ’ αριθμ.21292/3809/22.4.2008 έγγραφο ΤΥΔΚ Ν. Ευβοίας, με το οποίο διαβιβάζεται θεωρημένο διάγραμμα και ζητείται ο καθορισμός των ορίων Αιγιαλού-παραλίας στην πιο πάνω περιοχή, με ενδιαφερόμενο τον Ιωάννη Ξουργιά.

2.- Το από Μάρτιο 2008 τοπογραφικό-υψομετρικό διάγραμμα του πολιτικού μηχανικού Ιωάννη Σ. Πήλιουρη, σε κλίμακα 1:1000, σε μια (1) πινακίδα, που ελέγχθηκε για την ακρίβεια της αποτύπωσης την 22.4.2008 από τον Τριαντ. Πουρνή, τεχνολόγο μηχανικό της ΤΥΔΚ και θεωρήθηκε την ίδια ημερομηνία από τον Ελευθέριο Κασιμάτη, τοπογράφο μηχανικό ΠΕ/Α, Προϊστάμενο της ΤΥΔΚ Ν. Ευβοίας, όπως ορίζουν οι διατάξεις του άρθρου 4 παρ. 2 του ν. 2971/2001.

3.- Τις διατάξεις του ν.2971/2001 (ΦΕΚ 285 τ.Α΄/19.12.2001) «περί Αιγιαλού-παραλίας και άλλες διατάξεις» καθώς και την υπ’αριθμ.1089532πε/8205πε/Β0010/20.4.2005 κοινή υπουργική απόφαση Υπουργών Οικονομίας και Οικονομικών και ΠΕ.ΧΩ.ΔΕ. «περί στοιχείων καθορισμού Αιγιαλού-παραλίας».

4.- Την από επιτόπιο μετάβαση των μελών της Επιτροπής κατά την 2.7.2008, ύστερα από την υπ’αριθμ. Φ93/25/1.7.2008 πρόσκληση, σχηματισθείσα αντίληψη για το πλάτος της βρεχόμενης ζώνης της ξηράς και άλλα συναφή στοιχεία, τα οποία προβλέπονται από το άρθρο 9 του ν. 2971/2001 και ειδικότερα:

α) τη γεωμορφολογία του εδάφους:

Η περιοχή μελέτης αποτελεί βραχώδη χερσόνησο που καταλήγει στο ακρωτήρι Τηγάνι.

Ι. η μορφολογία της ακτής είναι βραχώδης με υψόμετρα αυχένα έως το φυσικό όριο βλάστησης που κυμαίνονται από 1,46 έως 5,85 μέτρα και εύρος που κυμαίνεται από 3,00 έως 28,00 μέτρα.

ΙΙ. της ακτής συνέχεται επικλινής έκταση με μέγιστο υψόμετρο 24,57μ., με έδαφος ως επί το πλείστον βραχώδες, εκτός ορίων σχεδίου πόλης και εκτός ορίων οικισμού, αδόμητη, καλυμμένη με θαμνώδη φυσική βλάστηση (σχοίνα σε ποσοστό 80%).

ΙΙΙ. Το φυσικό όριο βλάστησης συνίσταται από θαμνώδη φυσική βλάστηση (σχοίνα, θυμάρια, αγριελιές, αγριόχορτα κ.λπ.).

β) το γεγονός ότι στην περιοχή δεν εντοπίστηκαν φυσικοί πόροι.

γ) τους ανέμους που προσβάλλουν την περιοχή μελέτης, οι οποίοι είναι κυρίως αυτοί του νότιου τομέα και κυρίως Ν. Ν.Α. και Ν.Δ. διεύθυνσης, με ετήσια συχνότητα 16,65%, 2,37% και 5,69% αντίστοιχα και ένταση έως 8 Β., όπως προκύπτει από τα στοιχεία του Μ.Σ. Καρύστου για την περίοδο 1975-1993, πλην όμως η περιοχή είναι προστατευμένη λόγω του ότι βρίσκεται σε υπήνεμο κόλπο και καλύπτεται από τις νήσους Τηγάνι, Φονιά και Στουρονήσι.

δ) τη μορφολογία του πυθμένα, ο οποίος συνίσταται από αμμώδη κυρίως σύσταση με ήπιες κλίσεις και μικρά βάθη κοντά στην ακτή καθώς και το ότι σε περιοχές με μικρά βάθη και μικρές κλίσεις του βυθού, η θραύση του κύματος και η εκτόνωση της ενέργειάς του γίνεται σε μεγάλη απόσταση από την ακτογραμμή.

ε) το μικρό ανάπτυγμα πελάγους, λόγω της κλειστής μορφολογίας του κόλπου και της προστασίας της περιοχής από τις νήσους Τηγάνι, Φονιά και Στουρονήσι, με αποτέλεσμα η ακτή να υφίσταται τη δράση ήπιας κυματικής ενέργειας.

στ) την υπ' αριθμ. 40202/30.9.2004 απόφαση Υπουργού ΠΕΧΩΔΕ (ΦΕΚ 941 τ.Δ΄/19.10.2004) περί έγκρισης ΓΠΣ του οικισμού Ν. Στύρων, Δήμου Στυρέων, πλην όμως η εξεταζόμενη περιοχή ευρίσκεται εκτός των ορίων αυτού και επομένως δεν υφίστανται ειδικές χωροταξικές κατευθύνσεις και χρήσεις γης που να επηρεάζουν την παράκτια ζώνη.

ζ) τη μη ύπαρξη καταγεγραμμένων δημοσίων κτημάτων στην περιοχή.

η) τη μη ύπαρξη τεχνικών έργων στην περιοχή.

θ) το ότι η εξεταζόμενη περιοχή δεν έχει ενταχθεί στο Εθνικό Κτηματολόγιο.

ι) τη μη ύπαρξη ευπαθών οικοσυστημάτων και προστατευμένων περιοχών.

5.- Την υπ' αριθμ. 5445/Φ.Ε.57/6.10.2006 (ΦΕΚ 942τ. Δ΄/31.10.2006) απόφαση Γενικού Γραμματέα Περιφέρειας Στ. Ελλάδας, με την οποία επικυρώθηκαν τα όρια Αιγιαλού-παραλίας σε όμορη προς Δυσμάς περιοχή της εξεταζόμενης, καθώς και το διάγραμμα που τη συνοδεύει βάσει του οποίου έγινε η απαιτούμενη συναρμογή των κορυφών Αιγιαλού-παραλίας.

6.- Για τον καθορισμό της οριογραμμής παραλίας η Επιτροπή αφού έλαβε υπόψη τις διατάξεις των άρθρων 1 (παρ. 2), 2 (παρ. 3) και 7 (παρ. 1 και 5) του ν. 2971/2001 και συνεκτιμώντας τα δεδομένα ότι δηλαδή η εξεταζόμενη περιοχή αποτελεί χερσόνησο διέπεται από τις εκτός σχεδίου πολεοδομικές διατάξεις και ευρίσκεται εκτός των ορίων της εγκεκριμένης μελέτης ΓΠΣ, ενώ δεν υφίσταται παραλιακός δρόμος και η πρόσβαση επιτυγχάνεται δια θαλάσσης, προτείνει τη δημιουργία ζώνης παραλίας, πλάτους δέκα (10) μέτρων που θεωρείται απαραίτητη για να εξασφαλιστεί η επικοινωνία της ξηράς με τη θάλασσα και τανάπαλιν.

Ύστερα από τα παραπάνω η Επιτροπή, αποφασίζει:

1) Καθορίζει επί του παραπάνω τοπογραφικού διαγράμματος:

α) Την οριογραμμή του αιγιαλού με κόκκινη συνεχή πολυγωνική γραμμή 1,2...,37,(23), της οποίας οι κορυφές ορίζονται με καρτεσιανές συντεταγμένες του Ελληνικού Γεωδαιτικού Συστήματος Αναφοράς (Ε.Γ.Σ.Α. '87).


β) Την οριογραμμή της παραλίας με κίτρινη συνεχή πολυγωνική γραμμή 1,2.......37΄,(23΄), της οποίας οι κορυφές ορίζονται με καρτεσιανές συντεταγμένες του Ελληνικού Γεωδαιτικού Συστήματος Αναφοράς (Ε.Γ.Σ.Α. '87). Η οριογραμμή παραλίας καθορίζεται παντού κατά τρόπο που να απέχει σταθερή απόσταση δέκα (10) μέτρων από την οριογραμμή του αιγιαλού, για να εξυπηρετηθούν οι σκοποί της παρ. 2 του άρθρου 1 και της παρ. 3 του άρθρου 2 του ν. 2971/2001.


2) Εντός της ζώνης παραλίας υφίσταται περίφραξη (ξηρολιθιά), που δεν εξαιρείται.

3) Αποφαίνεται ότι δεν υπάρχει παλαιός αιγιαλός.

Η Επιτροπή


ΓΙΑΝΝΗΣ Δ. ΛΙΑΣΚΟΣ
ΑΘΗΝΑ ΜΠΟΥΡΙΚΑ
ΠΑΝΑΓΙΩΤΗΣ ΚΟΡΔΕΡΑΣ
ΚΩΣΤΑΣ ΚΕΡΑΤΣΑΣ

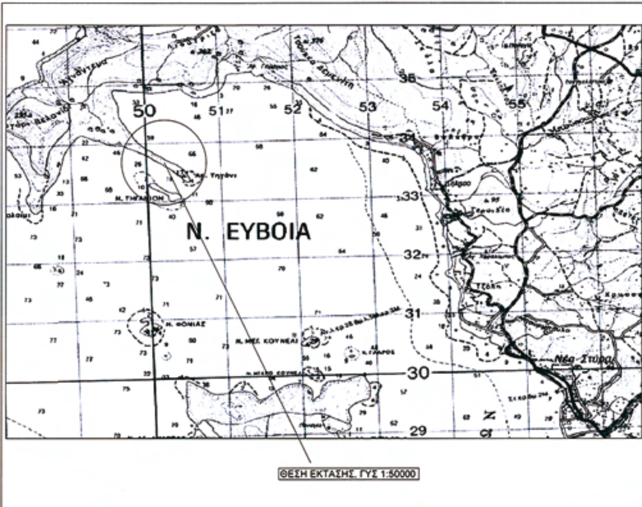

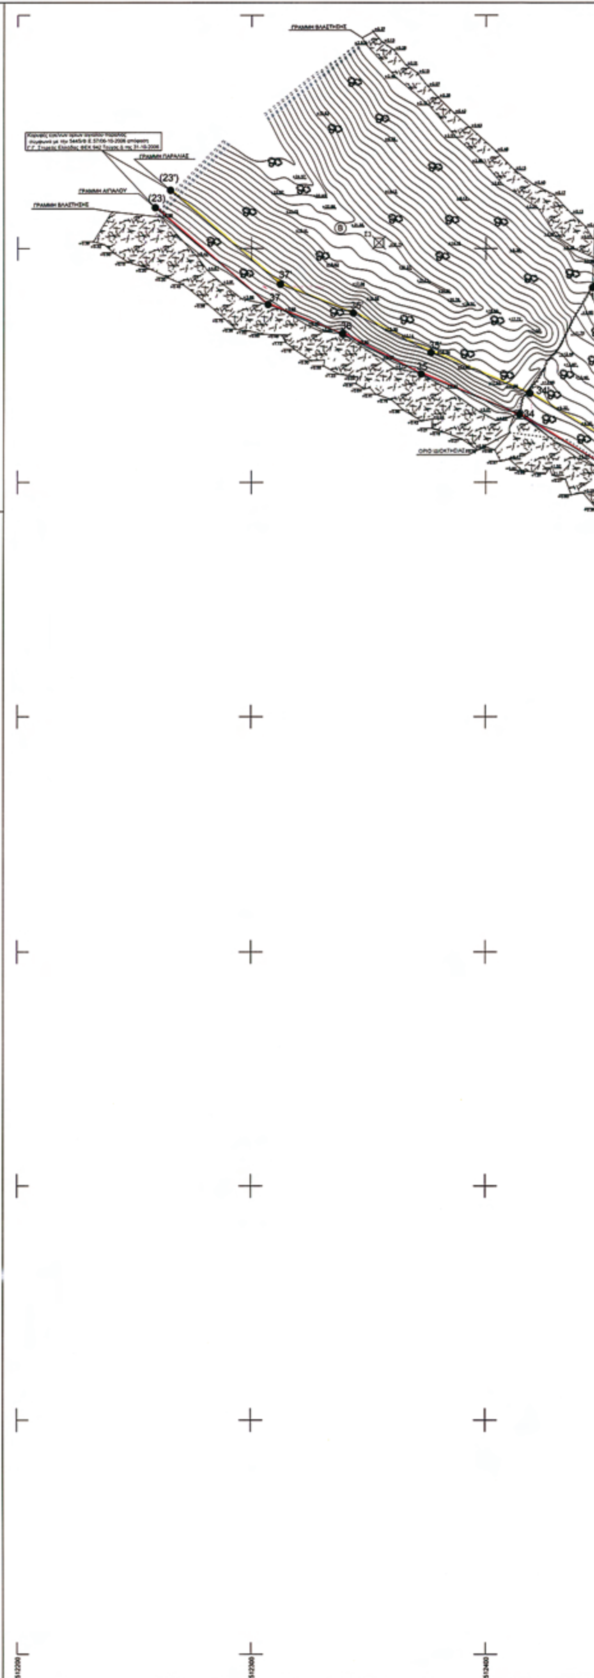

ΕΘΝΙΚΟ ΤΥΠΟΓΡΑΦΕΙΟ

Για τεχνικούς λόγους στο σχεδιάγραμμα, έγινε σμίκρυνση, κατά ποσοστό 31%

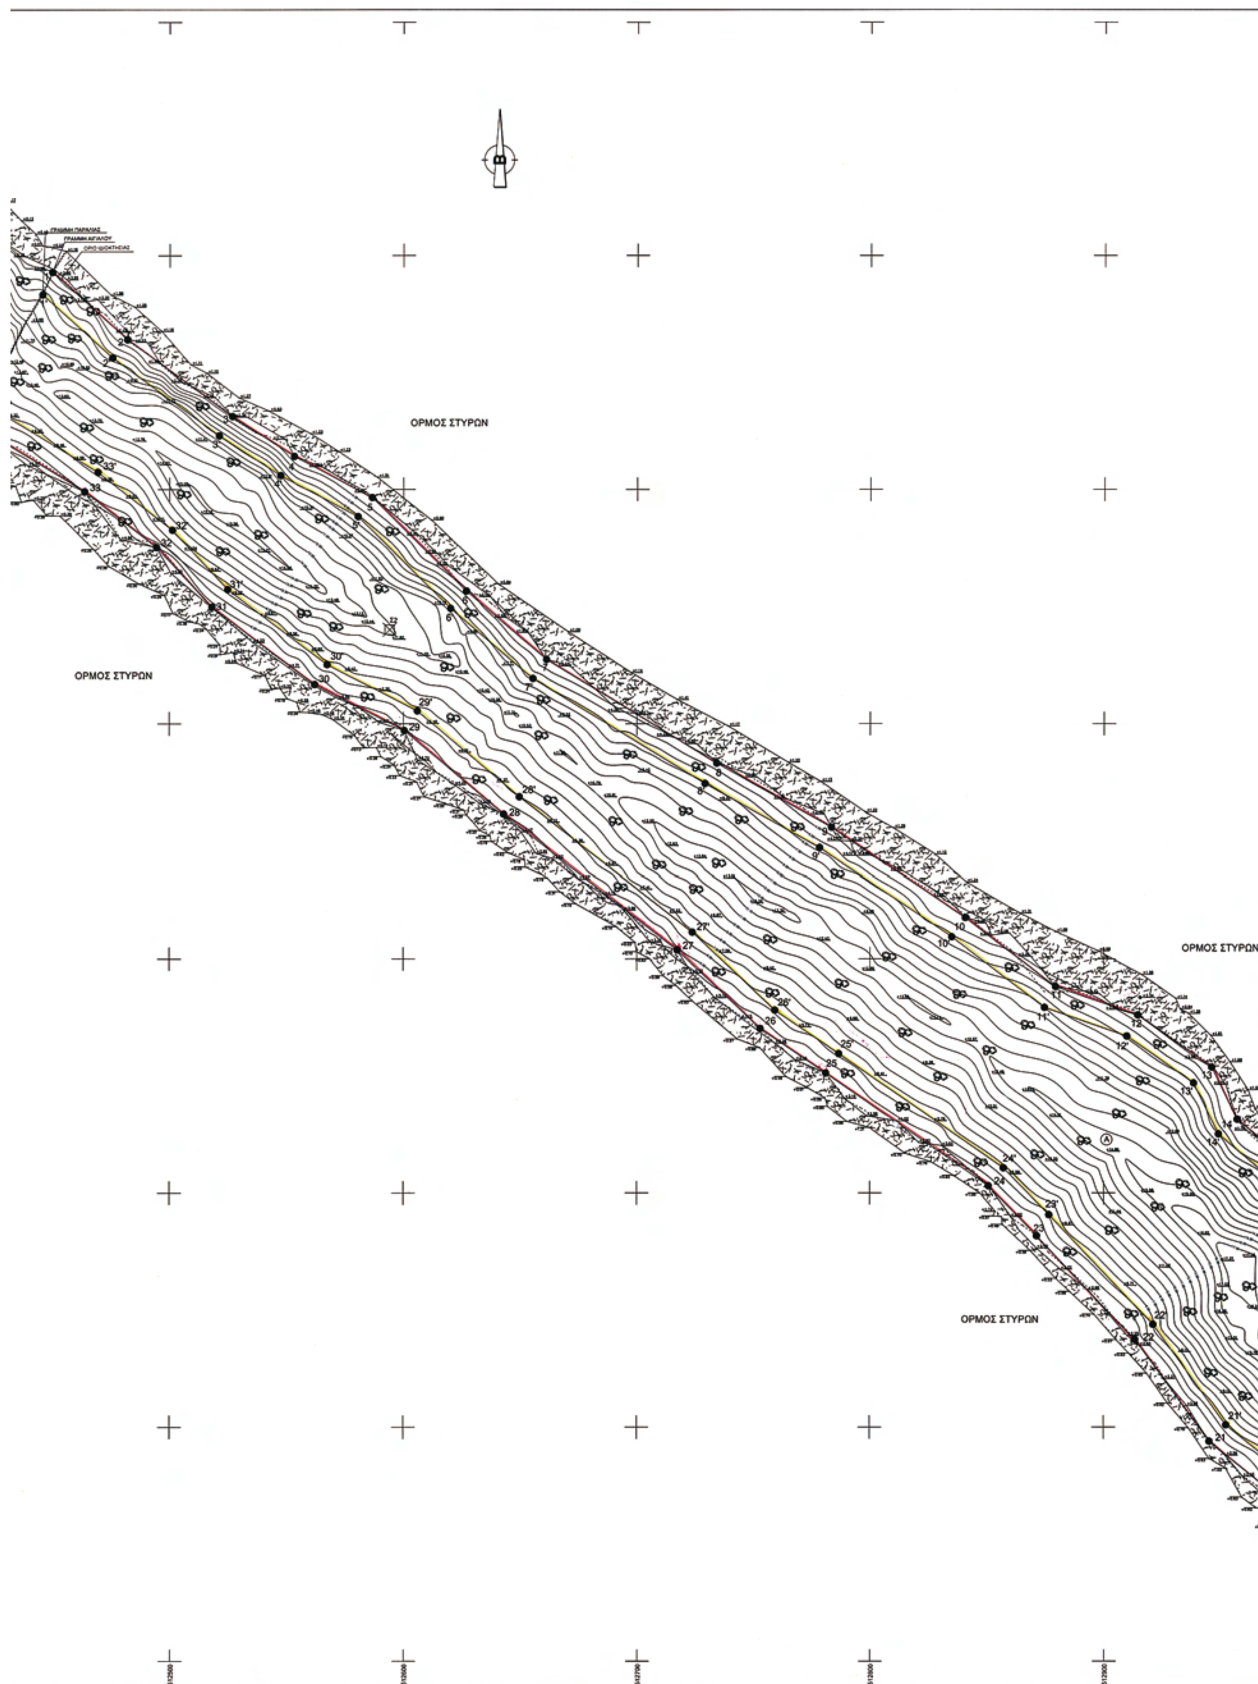
ΟΡΜΟΣ ΣΤΥΡΩΝ
ΟΡΜΟΣ ΣΤΥΡΩΝ
ΟΡΜΟΣ ΣΤΥΡΩΝ
ΟΡΜΟΣ ΣΤΥΡΩΝ

ΥΠΟΜΝΗΜΑ ΕΠΙΤΡΟΠΗΣ ΑΙΓΙΑΛΟΥ-ΠΑΡΑΛΙΑΣ

α) -Το παρόν διάγραμμα συνοδεύει την από 17/07/2008 έκθεση της επιτροπής.
β) -Με ερυθρά συνεχή πολυγωνική γραμμή, η οποία έχει κορυφές 1-2-3-4-5-6-7-8-9-10-11-12-13-14-15-16-17-18-19-20-21-22-23-24-25-26-27-28-29-30-31-32-33-34-35-36-37-(23) καθορίζεται η οριογραμμή αιγιαλού.
- Με κίτρινη συνεχή πολυγωνική γραμμή η οποία έχει κορυφές 1'-2'-3'-4'-5'-6'-7'-8'-9'-10'-11'-12'-13'-14'-15'-16'-17'-18'-19'-20'-21'-22'-23'-24'-25'-26'-27'-28'-29'-30'-31'-32'-33'-34'-35'-36'-37'-(23') καθορίζεται η οριογραμμή παραλίας.
- Η επιτροπή δεν διαπίστωσε ύπαρξη παλαιού αιγιαλού η οποία να τεκμηριώνεται από ενδείξεις του εδάφους είτε από άλλα αποδεικτικά στοιχεία και για τον λόγο αυτό δεν καθορίζει οριογραμμή παλαιού αιγιαλού.
γ) -Οι θέσεις των κορυφών των καθοριζομένων οριογραμμών ορίζονται στο έδαφος με καρτεσιανές συντεταγμένες του Ελληνικού Γεωδαιτικού Συστήματος Αναφοράς 1987 (Ε.Γ.Σ.Α. 87) όπως αναγράφονται στον επισυναπτόμενο, στο παρόν, πίνακα.
δ) -Με τον καθορισμό της οριογραμμής παραλίας καθορίζεται ζώνη παραλίας πλάτους 10 μέτρων προκειμένου να εξυπηρετηθούν οι σκοποί της παρ. 2 του άρθρου 1 και της παρ. 3 του άρθρου 2 του N.2971/2001.

Η ΕΠΙΤΡΟΠΗ

1. Ο ΠΡΟΕΔΡΟΣ
Ο ΠΡΟΪΣΤΑΜΕΝΟΣ Κ.Υ.
Γιάννης Δ. Λιάσκος
ΠΕ.Α Εφοριακών

ΤΑ ΜΕΛΗ
2. Ο ΜΗΧΑΝΙΚΟΣ
ΑΡΓΥΡΙΚΑ
ΜΗΧΑΝΙΚΟΣ ΠΕ/Α

3. Ο ΛΙΜΕΝΑΡΧΗΣ
ΚΟΡΔΕΡΑΣ ΠΑΝΑΓΙΩΤΗΣ
ΑΝΘ/ΡΧΟΣ Λ.Σ.

4. Ο ΔΝΤΗΣ ΧΟΠ ΝΑΕ
ΚΟΣΤΑΣ ΚΕΡΑΤΣΑΣ
ΑΡΧΙΤΕΚΤΩΝ
ΜΗΧΑΝΙΚΟΣ

ΠΙΝΑΚΑΣ ΣΥΝΤΕΤΑΓΜΕΝΩΝ ΚΟΡΥΦΩΝ ΓΡΑΜΜΗΣ ΑΙΓΙΑΛΟΥ

ΑΙΓΙΑΛΟΣ		
	X	Y
1	512449.7273	4229592.9373
2	512481.7687	4229564.0521
3	512526.8380	4229531.1830
4	512553.2990	4229514.1010
5	512586.5500	4229496.4960
6	512626.9140	4229456.5110
7	512661.3490	4229427.3430
8	512734.0690	4229383.1590
9	512783.2510	4229355.8975
10	512840.7090	4229317.6210
11	512879.2490	4229288.1780
12	512914.3320	4229276.0240
13	512946.1375	4229253.7165
14	512957.1510	4229231.4610
15	512984.9025	4229207.8700
16	513010.4241	4229152.2875
17	513021.8300	4229121.1300
18	513033.3455	4229066.6905
19	513009.2702	4229048.6304
20	512983.8770	4229062.6630
21	512945.1910	4229093.9420
22	512913.2286	4229137.4387
23	512871.3270	4229181.6510
24	512850.7297	4229202.9906
25	512780.8269	4229251.2078
26	512752.8320	4229270.2410
27	512717.1300	4229303.8440
28	512642.9846	4229361.4573
29	512600.4020	4229397.0250
30	512561.9590	4229416.7220
31	512518.1230	4229449.7870
32	512494.4076	4229475.1855
33	512463.5628	4229499.0833
34	512414.4140	4229529.0410
35	512372.4697	4229546.3026
36	512338.7880	4229563.5300
37	512307.0490	4229575.9930
(23)	512258.5640	4229617.5590

ΠΙΝΑΚΑΣ ΣΥΝΤΕΤΑΓΜΕΝΩΝ ΚΟΡΥΦΩΝ ΓΡΑΜΜΗΣ ΠΑΡΑΛΙΑΣ

ΠΑΡΑΛΙΑ		
	X	Y
1'	512445.5139	4229583.2702
2'	512475.4566	4229556.2536
3'	512521.1769	4229522.9349
4'	512547.4942	4229505.9456
5'	512580.5634	4229488.3505
6'	512620.1532	4229449.1324
7'	512655.4851	4229419.2047
8'	512729.0422	4229374.5121
9'	512778.1020	4229347.2508
10'	512834.8984	4229309.4758
11'	512874.5587	4229279.2198
12'	512909.7358	4229267.0332
13'	512938.3065	4229246.9945
14'	512949.1030	4229225.1775
15'	512976.7386	4229201.6850
16'	513001.1703	4229148.4763
17'	513012.1941	4229118.3624
18'	513022.2419	4229070.8620
19'	513008.4446	4229060.5120
20'	512989.4819	4229070.9910
21'	512952.4837	4229100.9053
22'	512920.9168	4229143.8639
23'	512876.5371	4229190.6524
24'	512857.2305	4229210.6547
25'	512786.4772	4229260.0664
26'	512759.1092	4229278.0655
27'	512723.6393	4229311.4501
28'	512649.7641	4229368.8535
29'	512605.9557	4229405.4157
30'	512567.2896	4229425.2270
31'	512524.8389	4229457.2471
32'	512501.1679	4229482.5980
33'	512469.2452	4229507.3309
34'	512418.9471	4229537.9892
35'	512376.6473	4229555.3971
36'	512343.3674	4229572.3350
37'	512312.2877	4229584.6725
(23')	512265.1830	4229625.0110

ΒΕΒΑΙΩΣΗ

ΒΕΒΑΙΩΝΕΤΑΙ ΟΤΙ α) ΔΕΝ ΥΠΑΡΧΟΥΝ ΣΤΟΙΧΕΙΑ ΑΠΟ ΤΑ ΑΠΑΙΤΟΥΜΕΝΑ ΑΠΕΙΚΟΝΙΖΟΜΕΝΑ ΠΟΥ ΥΦΙΣΤΑΝΤΑΙ ΣΤΗΝ ΠΕΡΙΟΧΗ ΤΟΥ ΠΑΡΟΝΤΟΣ ΚΑΙ ΔΕΝ ΕΧΟΥΝ ΑΠΕΙΚΟΝΙΣΤΕΙ β) Η ΠΕΡΙΟΧΗ ΕΙΝΑΙ ΕΚΤΟΣ ΣΧΕΔΙΟΥ ΠΟΛΕΩΣ Η ΟΙΚΙΣΜΟΥ γ) ΔΕΝ ΥΠΑΡΧΕΙ Γ.Π.Σ. Ζ.Ο.Ε. ΑΡΧΑΙΟΛΟΓΙΚΟΙ ΧΩΡΟΙ,ΕΥΠΑΘΗ ΟΙΚΟΣΥΣΤΗΜΑΤΑ,ΔΙΑΝΟΜΕΣ ΥΠ. ΓΕΩΡΓΙΑΣ,ΛΑΤΟΜΙΚΕΣ ΠΕΡΙΟΧΕΣ,ΟΡΙΟ ΑΠΑΛΛΟΤΡΙΩΣΗΣ.
δ) ΤΟ ΔΙΑΓΡΑΜΜΑ ΣΥΜΠΛΗΡΩΘΗΚΕ ΜΕ ΟΛΑ ΤΑ ΤΑΧΥΜΕΤΡΙΚΑ-ΥΨΟΜΕΤΡΙΚΑ ΣΗΜΕΙΑ ΤΗΣ ΑΠΟΤΥΠΩΣΗΣ ΣΥΜΦΩΝΑ ΜΕ ΤΟ ΑΡΙΘ. Φ.544.5/401/09/Σ.6895/25-06-09 ΕΓΓΡΑΦΟ ΤΟΥ ΓΕΝ.

Ο ΜΗΧΑΝΙΚΟΣ

ΙΩΑΝΝΗΣ Σ. ...ΟΥΡΗΣ
ΔΙΠΛ. ΠΟΛΙΤΙΚΟΣ ΜΗΧΑΝΙΚΟΣ
ΔΗΜΟΚΡΙΤΕΙΟΥ ΠΑΝΕΠΙΣΤΗΜΙΟΥ ΘΡΑΚΗΣ
ΜΕΛΟΣ Τ.Ε.Ε. ΑΡ. ΜΗΤΡΩΟΥ 92324
Λ. ΔΗΜΟΚΡΑΤΙΑΣ 45 - ...ΠΥΡΓΟΣ 19300
ΤΗΛ. 21...

ΠΑΡΑΤΗΡΗΣΕΙΣ

Η ΑΠΟΤΥΠΩΣΗ ΤΗΣ ΠΕΡΙΟΧΗΣ ΕΓΙΝΕ ΜΕ ΤΗΝ ΜΕΘΟΔΟ ΤΩΝ ΟΡΘΟΓΩΝΙΩΝ ΣΥΝΤΕΤΑΓΜΕΝΩΝ ΣΕ ΕΞΑΡΤΗΣΗ ΑΠΟ ΤΟ ΚΡΑΤΙΚΟ ΤΡΙΓΩΝΟΜΕΤΡΙΚΟ ΔΙΚΤΥΟ.
ΠΡΟΒΟΛΙΚΟ ΣΥΣΤΗΜΑ (ΕΓΣΑ87)

ΚΤΗΜΑΤΟΛΟΓΙΚΟΣ ΠΙΝΑΚΑΣ

Α/Α	ΙΔΙΟΚΤΗΤΕΣ
Ⓐ	ΙΔΙΟΚΤΗΣΙΑ ΞΟΥΡΓΙΑ ΙΩΑΝΝΗ
Ⓑ	ΙΔΙΟΚΤΗΣΙΑ ΑΓΝΩΣΤΟΥ

ΠΟΛΥΓΩΝΙΚΑ ΣΗΜΕΙΑ		
	X	Y
Σ1	512970.8730	4229136.6420
Σ2	512594.0360	4229440.0810
Σ3	512354.3540	4229602.4930

Εξάρτηση από το Κρατικό Τριγωνομετρικό Δίκτυο

512970.8730 4229136.6420
ΑΚΡ. ΤΗΓΑΝΙ(Σ1)
17.00μ.
Ν. ΦΟΝΙΑΣ 26.38 μ.
512478.0510 4226525.1750

ΥΠΟΜΝΗΜΑ

⊠	Τριγωνομετρικό σημείο-Πολυγωνικό σημείο(Σ1)
....	Όριο Ιδιοκτησιών
Ⓐ	Αριθμός Ιδιοκτησιών
	Ξερολιθιά Όριο Ιδιοκτησίας
	Βράχια
	Συστάδα Θάμνων (Σχοίνος σε ποσοστό 80%)
⊠	Πολυγωνικό σημείο(Σ)
+0.00	Ταχυμετρικό-Υψομετρικό Σημείο

ΝΟΣ ΣΤΥΡΩΝ

ΤΟΠΟΓΡΑΦΙΚΟ ΔΙΑΓΡΑΜΜΑ

ΚΑΘΟΡΙΣΜΟΥ ΟΡΙΩΝ ΑΙΓΙΑΛΟΥ & ΠΑΡΑΛΙΑΣ

ΠΕΡΙΟΧΗ: "ΑΚΡ. ΤΗΓΑΝΙ" -ΝΟΜΟΣ ΕΥΒΟΙΑΣ
ΕΝΔΙΑΦΕΡΟΜΕΝΟΣ: ΞΟΥΡΓΙΑΣ ΙΩΑΝΝΗΣ
ΔΗΜΟΣ: ΣΤΥΡΕΩΝ
ΕΠΑΡΧΙΑ : ΚΑΡΥΣΤΟΥ
ΑΡΜΟΔΙΑ ΔΟΥ : ΚΑΡΥΣΤΟΥ
ΝΟΜΑΡΧΙΑ : ΕΥΒΟΙΑΣ

ΜΕΛΕΤΗΤΗΣ

ΙΩΑΝΝΗΣ ΣΩΤ. ΠΗΛΙΟΥΡΗΣ
ΔΙΠΛΩΜΑΤΟΥΧΟΣ ΠΟΛΙΤΙΚΟΣ ΜΗΧΑΝΙΚΟΣ Δ.Π.Θ.
Ν. ΣΤΥΡΑ ΕΥΒΟΙΑΣ - ΤΗΛ: 6936935124

ΑΡ. ΣΧΕΔΙΟΥ: Α

ΚΛΙΜΑΚΑ 1:1000

ΧΡΟΝΟΣ ΜΕΛΕΤΗΣ ΜΑΡΤΙΟΣ 2008

ΕΛΕΓΧΘΗΚΕ
ΧΑΛΚΙΔΑ 22/04/2008
Ο ΜΗΧΑΝΙΚΟΣ
Τ.Υ.
ΤΡΙΑΝΤ. ΠΟΥΡΝΗΣ
ΤΕΧΝ. ΜΗΧ.
ΘΕΩΡΗΘΗΚΕ
ΧΑΛΚΙΔΑ 22/04/2008
Ο ΠΡΟΙΣΤΑΜΕΝΟΣ ΤΥΔΚ Ν. ΕΥΒΟΙΑΣ
Τ.Υ.
ΕΛΕΥΘ. ΚΑΣΙΜΑΤΗΣ
ΤΟΠ. ΜΗΧ. ΠΕ/Α

Ο ΣΥΝΤΑΞΑΣ ΜΗΧΑΝΙΚΟΣ

ΙΩΑΝΝΗΣ ... ΠΗΛΙΟΥΡΗΣ
ΔΙΠΛ. ΠΟΛΙΤΙΚΟΣ ΜΗΧΑΝΙΚΟΣ
ΔΗΜΟΚΡΙΤΕΙΟΥ ΠΑΝΕΠΙΣΤΗΜΙΟΥ ΘΡΑΚΗΣ
ΜΕΛΟΣ Τ.Ε.Ε. ΑΡ. ΜΗΤΡΩΟΥ 92324
Λ. ΔΗΜΟΚΡΑΤΙΑΣ ... ΠΥΡΓΟΣ 19300

Αριθ. 4144 (2)

Κήρυξη ως αναδασωτέας έκτασης συνολικού εμβαδού 869,00 τ.μ. στη θέση «Άγ. Νικόλαος ή Αρκουδόγιαννη» περιφέρειας Δ.Δ. Ελληνικών, Δήμου Αρτεμησίου, του Νομού Εύβοιας.

Ο ΓΕΝΙΚΟΣ ΓΡΑΜΜΑΤΕΑΣ
ΠΕΡΙΦΕΡΕΙΑΣ ΣΤΕΡΕΑΣ ΕΛΛΑΔΑΣ

Έχοντας υπόψη:

1. Τις διατάξεις των άρθρων 24 παρ. 1 και 117 παρ. 3 του Συντάγματος.

2. Τις διατάξεις του ν. 2503/1997 «Διοίκηση, οργάνωση, στελέχωση της Περιφέρειας, ρύθμιση θεμάτων για την τοπική αυτοδιοίκηση και άλλες διατάξεις» (ΦΕΚ 107 Α΄).

3. Τις διατάξεις του ν. 998/1979 «Περί προστασίας των δασών και των δασικών εν γένει εκτάσεων της χώρας» (ΦΕΚ 289 Α΄) όπως τροποποιήθηκαν με τον ν. 3208/2003 (ΦΕΚ 303 Α΄) και συγκεκριμένα:

α) του άρθρου 41 παρ. 1

β) του άρθρου 38 παρ. 1

4. Τις διαταγές του Υπουργείου Αγροτικής Ανάπτυξης και τροφίμων:

α) 160417/1180/8.7.1980

β) 182447/3049/24.9.1980

5. Την υπ’ αριθμ. 2594/31.5.2007 (Φ.Ε.Κ./Β΄/957/14.6.2007) απόφαση του Γ.Γ.Π.Σ.Ε. που αναφέρεται στη παροχή εξουσιοδότησης του δικαιώματος υπογραφής «Με εντολή Γενικού Γραμματέα» στους προϊσταμένους των Δασικών Υπηρεσιών, όπως εξακολουθεί να ισχύει με την υπ’ αριθμ. 11090/1073/11.2.2009 όμοια (Φ.Ε.Κ./Β΄/346/26.2.2009).

6. Την υπ’ αριθμ. 2373/12.10.2009 πρόταση του Δασαρχείου Ιστιαίας από την οποία προκύπτει ότι η έκταση που αναφέρεται στο θέμα είχε κατά το χρόνο καταστροφής της, που έγινε από παράνομη εκχέρσωση και υλοτομία, διαχρονικά από το έτος 2000 μέχρι και Ιούνιο 2009, Δασικό χαρακτήρα κατά την έννοια του άρθρου 3 παρ. 1 του ν. 998/1979, όπως τροποποιήθηκε με το άρθρο 1 του ν. 3208/2003 καλυπτόμενη από χαλέπιο πεύκη με υπόροφο αείφυλλα πλατύφυλλα και ως εκ τούτου επιβάλλεται η κήρυξή της ως αναδασωτέας.

7. Την υπ’ αριθμ. 4864/16.10.2009 αναφορά και σύμφωνη γνώμη της Δ/νσης Δασών Ν. Εύβοιας, αποφασίζουμε:

Κηρύσσουμε ως αναδασωτέο το Ιδιωτικό δάσος (Α.Δ.Σ. Ελληνικών) συνολικού εμβαδού 869,00 τ.μ. στη θέση «Αγ. Νικόλαος ή Αρκουδόγιαννη» περιφέρειας Δ.Δ. Ελληνικών, Δήμου Αρτεμησίου, του Νομού Εύβοιας, με σκοπό αφ’ενός μεν τη διατήρηση του δασικού του χαρακτήρα, ώστε να αποκλειστεί η διάθεσή του για άλλο προορισμό αφ’ετέρου δε την επαναδημιουργία της δασικής βλάστησης με φυσική ή τεχνητή αναγέννηση.

Προσδιορίζεται από τα στοιχεία: ΤΜΗΜΑ 1 (Γ-Μ-Ι-Κ-Β-Γ), ΤΜΗΜΑ 2 (1-2-3-4-Ζ-Η-1) και ΤΜΗΜΑ 3 (Η-Ζ-4-5-6-7-8-9-10-Η) όπως φαίνεται στο συνημμένο διάγραμμα ,το οποίο αποτελεί αναπόσπαστο μέρος της αποφάσεως αυτής και έχει όρια:

ΤΜΗΜΑ 1 (εμβαδού 262,00 τ.μ.)

Ανατολικά:Με μη δασικού χαρκτήρα έκταση.

Δυτικά: Με ιδιωτικό δάσος χαλεπίου πεύκης ΑΔΣ Ελληνικών.

Βόρεια: Με μη δασικού χαρκτήρα έκταση.

Νότια: Με μη δασικού χαρκτήρα έκταση.

ΤΜΗΜΑ 2 (εμβαδού 74,00 τ.μ.)

Ανατολικά: Με εκχερσωθείσα έκταση δασικού χαρακτήρα, τμήμα 3.

Δυτικά: Με ιδιωτικό δάσος χαλεπίου πεύκης ΑΔΣ Ελληνικών.

Βόρεια: Με ιδιωτικό δάσος χαλεπίου πεύκης ΑΔΣ Ελληνικών.

Νότια: Με μη δασικού χαρκτήρα έκταση.

ΤΜΗΜΑ 3 (εμβαδού 533,00 τ.μ.)

Ανατολικά: Με ιδιωτικό δάσος χαλεπίου πεύκης ΑΔΣ Ελληνικών.

Δυτικά: Με εκχερσωθείσα έκταση δασικού χαρακτήρα, τμήμα 2.

Βόρεια: Με ιδιωτικό δάσος χαλεπίου πεύκης ΑΔΣ Ελληνικών.

Νότια: Με μη δασικού χαρκτήρα έκταση.

Η απόφαση αυτή ισχύει από της κοινοποιήσεως της αρμοδίως και προ της δημοσιεύσεώς της στην Εφημερίδα της Κυβερνήσεως (άρθρο 37 ν. 3200/1955).

Επιτρέπεται υποβολή κατ’ αυτής αίτησης ακύρωσης στο Σ.τ.Ε. μέσα σε προθεσμία εξήντα (60) ημερών, που αρχίζει από την επομένη της δημοσίευσής της (άρθρο 46 π.δ. 18/1989).

Από τις διατάξεις της απόφασης αυτής δεν προκαλείται δαπάνη σε βάρος του Κρατικού Προϋπολογισμού.

Η απόφαση αυτή να δημοσιευθεί στην Εφημερίδα της Κυβερνήσεως.

Λαμία, 23 Οκτωβρίου 2009

Με εντολή Γενικού Γραμματέα Περιφέρειας
Ο Δ/ντής Δασών
ΑΝΔΡΕΑΣ ΠΑΠΑΝΔΡΕΟΥ

ΕΘΝΙΚΟ ΤΥΠΟΓΡΑΦΕΙΟ

ΕΦΗΜΕΡΙΣ ΤΗΣ ΚΥΒΕΡΝΗΣΕΩΣ

ΠΕΡΙΦΕΡΕΙΑΚΑ ΓΡΑΦΕΙΑ ΠΩΛΗΣΗΣ Φ.Ε.Κ.

ΘΕΣΣΑΛΟΝΙΚΗ - Βασ. Όλγας 227	**23104 23956**	**ΛΑΡΙΣΑ** - Διοικητήριο	**2410 597449**
ΠΕΙΡΑΙΑΣ - Ευριπίδου 63	**210 4135228**	**ΚΕΡΚΥΡΑ** - Σαμαρά 13	**26610 89122**
ΠΑΤΡΑ - Κορίνθου 327	**2610 638109**	**ΗΡΑΚΛΕΙΟ** - Πεδιάδος 2	**2810 300781**
ΙΩΑΝΝΙΝΑ - Διοικητήριο	**26510 87215**	**ΜΥΤΙΛΗΝΗ** - Πλ. Κωνσταντινουπόλεως 1	**22510 46654**
ΚΟΜΟΤΗΝΗ - Δημοκρατίας 1	**25310 22858**		

ΤΙΜΗ ΠΩΛΗΣΗΣ ΦΥΛΛΩΝ ΤΗΣ ΕΦΗΜΕΡΙΔΟΣ ΤΗΣ ΚΥΒΕΡΝΗΣΕΩΣ

Σε έντυπη μορφή

- Για τα Φ.Ε.Κ. από 1 μέχρι 16 σελίδες σε 1 €, προσαυξανόμενη κατά 0,20 € για κάθε επιπλέον οκτασέλιδο ή μέρος αυτού.
- Για τα φωτοαντίγραφα Φ.Ε.Κ. σε 0,15 € ανά σελίδα.

Σε μορφή DVD/CD

Τεύχος	Ετήσια έκδοση	Τριμηνιαία έκδοση	Μηνιαία έκδοση
Α΄	150 €	40 €	15 €
Β΄	300 €	80 €	30 €
Γ΄	50 €	-	-
Υ.Ο.Δ.Δ.	50 €	-	-
Δ΄	110 €	30 €	-

Τεύχος	Ετήσια έκδοση	Τριμηνιαία έκδοση	Μηνιαία έκδοση
Α.Α.Π.	110 €	30 €	-
Ε.Β.Ι.	100 €	-	-
Α.Ε.Δ.	5 €	-	-
Δ.Δ.Σ.	200 €	-	20 €
Α.Ε. - Ε.Π.Ε. και **Γ.Ε.ΜΗ.**	-	-	100 €

- Η τιμή πώλησης μεμονωμένων Φ.Ε.Κ. σε μορφή cd-rom από εκείνα που διατίθενται σε ψηφιακή μορφή και μέχρι 100 σελίδες, σε 5 € προσαυξανόμενη κατά 1 € ανά 50 σελίδες.
- Η τιμή πώλησης σε μορφή cd-rom/dvd, δημοσιευμάτων μιας εταιρείας στο τεύχος Α.Ε.-Ε.Π.Ε. και Γ.Ε.ΜΗ. σε 5 € ανά έτος.

ΠΑΡΑΓΓΕΛΙΑ ΚΑΙ ΑΠΟΣΤΟΛΗ Φ.Ε.Κ.: Τηλεφωνικά: 210 4071010 - fax: 210 4071010 - internet: http://www.et.gr

ΕΤΗΣΙΕΣ ΣΥΝΔΡΟΜΕΣ Φ.Ε.Κ.

Τεύχος	Έντυπη μορφή	Ψηφιακή Μορφή
Α΄	225 €	190 €
Β΄	320 €	225 €
Γ΄	65 €	Δωρεάν
Υ.Ο.Δ.Δ.	65 €	Δωρεάν
Δ΄	160 €	80 €
Α.Α.Π.	160 €	80 €
Ε.Β.Ι.	65 €	33 €

Τεύχος	Έντυπη μορφή	Ψηφιακή Μορφή
Α.Ε.Δ.	10 €	Δωρεάν
Α.Ε. - Ε.Π.Ε. και **Γ.Ε.ΜΗ.**	2.250 €	645 €
Δ.Δ.Σ.	225 €	95 €
Α.Σ.Ε.Π.	70€	Δωρεάν
Ο.Π.Κ.	-	Δωρεάν
Α΄+ Β΄+ Δ΄ + Α.Α.Π.	-	450 €

- Το τεύχος Α.Σ.Ε.Π. (έντυπη μορφή) θα αποστέλλεται σε συνδρομητές ταχυδρομικά, με την επιβάρυνση των 70 €, ποσό το οποίο αφορά τα ταχυδρομικά έξοδα.
- Για την παροχή πρόσβασης μέσω διαδικτύου σε Φ.Ε.Κ. προηγουμένων ετών και συγκεκριμένα στα τεύχη: **α)** Α, Β, Δ, Α.Α.Π., Ε.Β.Ι. και Δ.Δ.Σ., η τιμή προσαυξάνεται, πέραν του ποσού της ετήσιας συνδρομής του 2007, κατά 40 € ανά έτος και ανά τεύχος και **β)** για το τεύχος Α.Ε.-Ε.Π.Ε. & Γ.Ε.ΜΗ., κατά 60 € ανά έτος παλαιότητας.

* Η καταβολή γίνεται σε όλες τις Δημόσιες Οικονομικές Υπηρεσίες (Δ.Ο.Υ.). Το πρωτότυπο διπλότυπο (έγγραφο αριθμ. πρωτ. 9067/28.2.2005 2η Υπηρεσία Επιτρόπου Ελεγκτικού Συνεδρίου) με φροντίδα των ενδιαφερομένων, πρέπει να αποστέλλεται ή να κατατίθεται στο Εθνικό Τυπογραφείο (Καποδιστρίου 34, Τ.Κ. 104 32 Αθήνα).
* Σημειώνεται ότι φωτοαντίγραφα διπλοτύπων, ταχυδρομικές Επιταγές για την εξόφληση της συνδρομής, δεν γίνονται δεκτά και θα επιστρέφονται.
* Οι οργανισμοί τοπικής αυτοδιοίκησης, τα νομικά πρόσωπα δημοσίου δικαίου, τα μέλη της Ένωσης Ιδιοκτητών Ημερησίου Τύπου Αθηνών και Επαρχίας, οι τηλεοπτικοί και ραδιοφωνικοί σταθμοί, η Ε.Σ.Η.Ε.Α., τα τριτοβάθμια συνδικαλιστικά Όργανα και οι τριτοβάθμιες επαγγελματικές ενώσεις δικαιούνται έκπτωσης πενήντα τοις εκατό (50%) επί της ετήσιας συνδρομής (τρέχον έτος + παλαιότητα).
* Το ποσό υπέρ Τ.Α.Π.Ε.Τ. [5% επί του ποσού συνδρομής (τρέχον έτος + παλαιότητα)], καταβάλλεται ολόκληρο (Κ.Α.Ε. 3512) και υπολογίζεται πριν την έκπτωση.
* Στην Ταχυδρομική συνδρομή του τεύχους Α.Σ.Ε.Π. δεν γίνεται έκπτωση.

Πληροφορίες για δημοσιεύματα που καταχωρούνται στα Φ.Ε.Κ. στο τηλ.: 210 5279000.
Φωτοαντίγραφα παλαιών Φ.Ε.Κ.: Μάρνη 8 τηλ.: 210 8220885, 210 8222924, 210 5279050.
Οι πολίτες έχουν τη δυνατότητα ελεύθερης ανάγνωσης των δημοσιευμάτων που καταχωρούνται σε όλα τα τεύχη της Εφημερίδας της Κυβερνήσεως πλην εκείνων που καταχωρούνται στο τεύχος Α.Ε.-Ε.Π.Ε και Γ.Ε.ΜΗ., από την ιστοσελίδα του Εθνικού Τυπογραφείου (www.et.gr).

Οι υπηρεσίες εξυπηρέτησης πολιτών λειτουργούν καθημερινά από 08:00 μέχρι 13:00



ΑΠΟ ΤΟ ΕΘΝΙΚΟ ΤΥΠΟΓΡΑΦΕΙΟ
ΚΑΠΟΔΙΣΤΡΙΟΥ 34 * ΑΘΗΝΑ 104 32 * ΤΗΛ. 210 52 79 000 * FAX 210 52 21 004
ΗΛΕΚΤΡΟΝΙΚΗ ΔΙΕΥΘΥΝΣΗ: http://www.et.gr – e-mail: webmaster.et@et.gr